


HORADADA 10

BULEVARD ANTONIO GALVEZ, C/GALEON, LA TORRE DE LA HORADADA, ALICANTE

PROMUEVE:

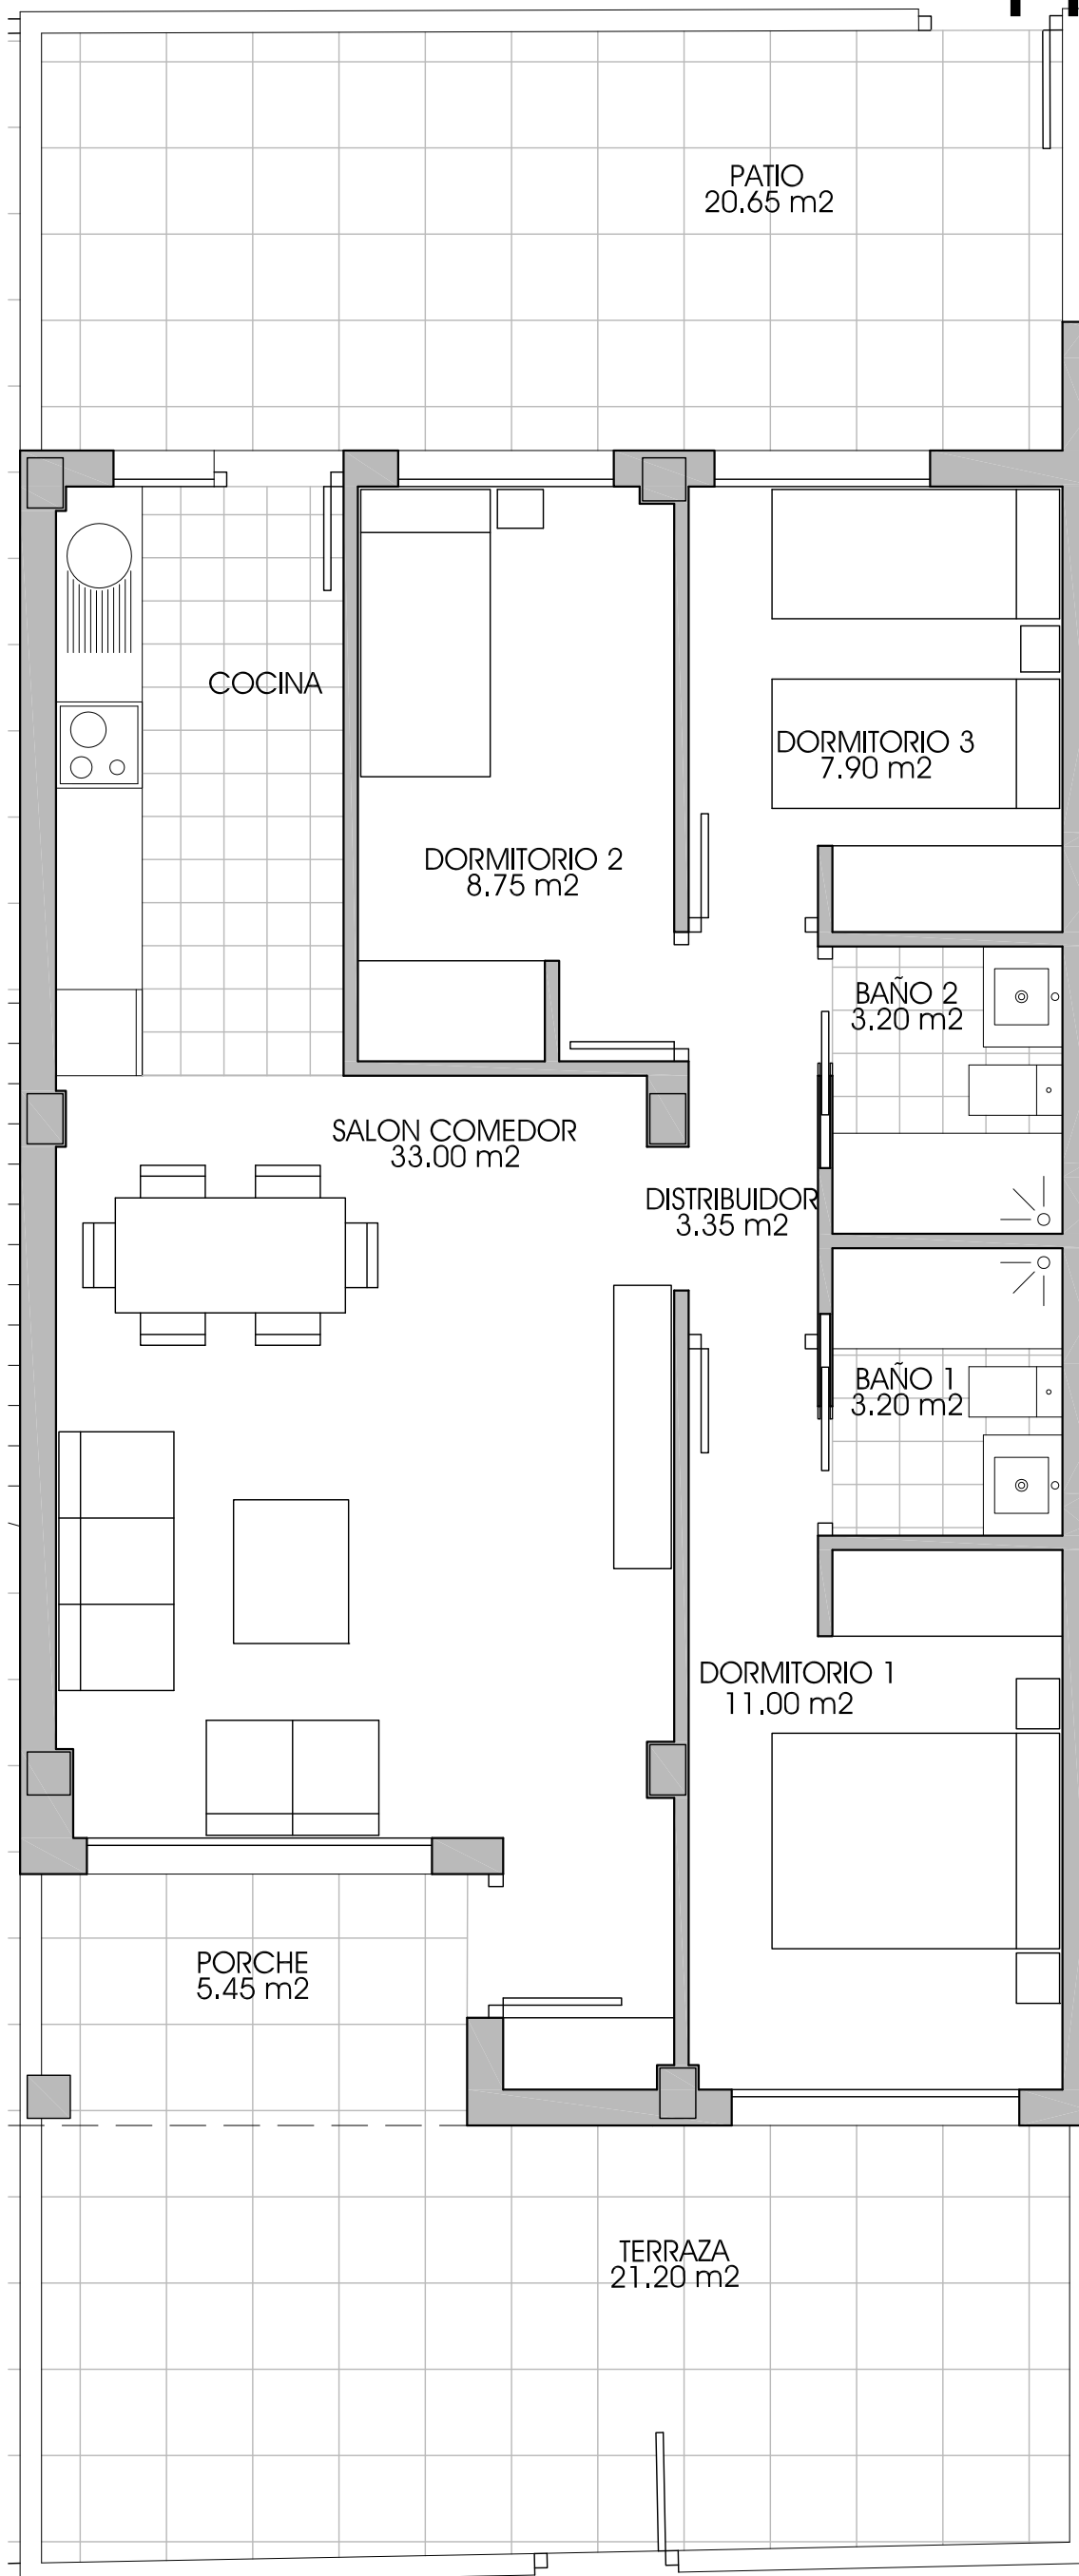

SUPERFICIES CONSTRUIDAS:

VIVIENDA

83.23 m²

ESTE PLANO ES INFORMATIVO, SIN CARACTER CONTRACTUAL, ESTANDO SUJETO EN CUALQUIER MOMENTO A LAS MODIFICACIONES QUE LA DIRECCION FACULTATIVA ESTIME CONVENIENTES EN EL TRANSCURSO DE LA OBRA.