


HORADADA 10

BULEVARD ANTONIO GALVEZ, C/GALEON. LA TORRE DE LA HORADADA. ALICANTE


PROMUEVE:



Pepe González
Costa Cálida Horadada

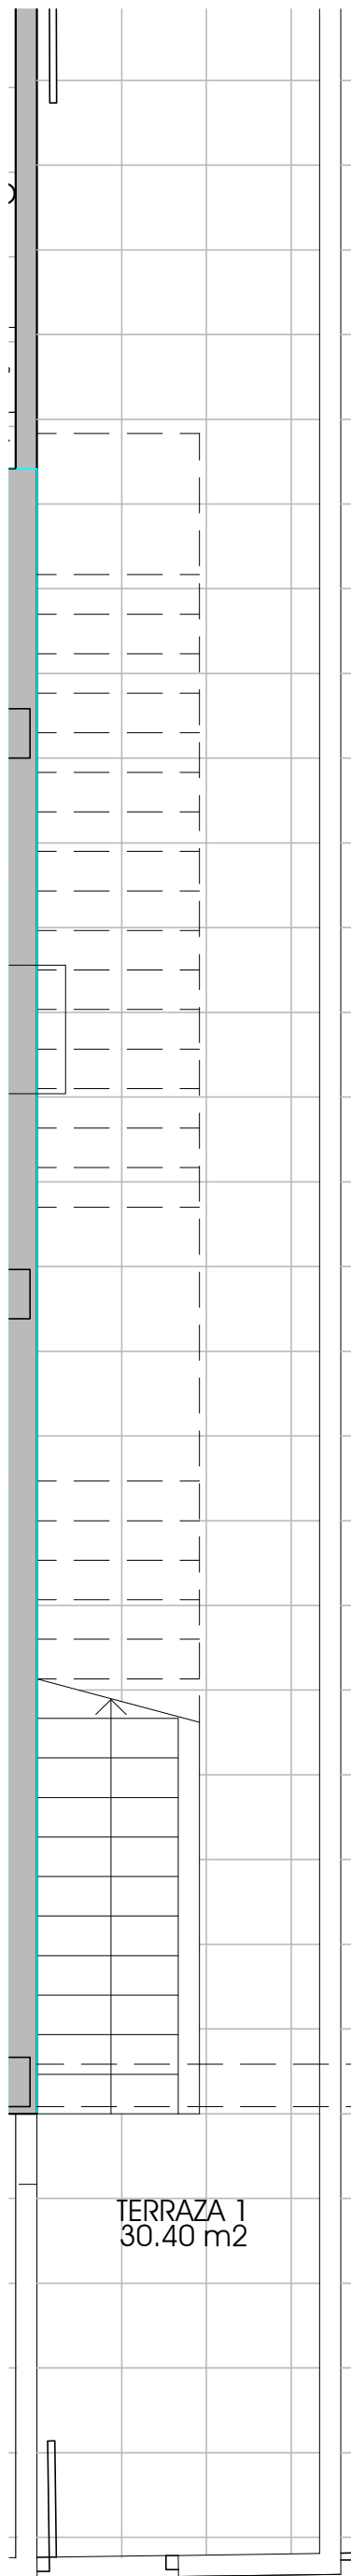

PLANTA BAJA

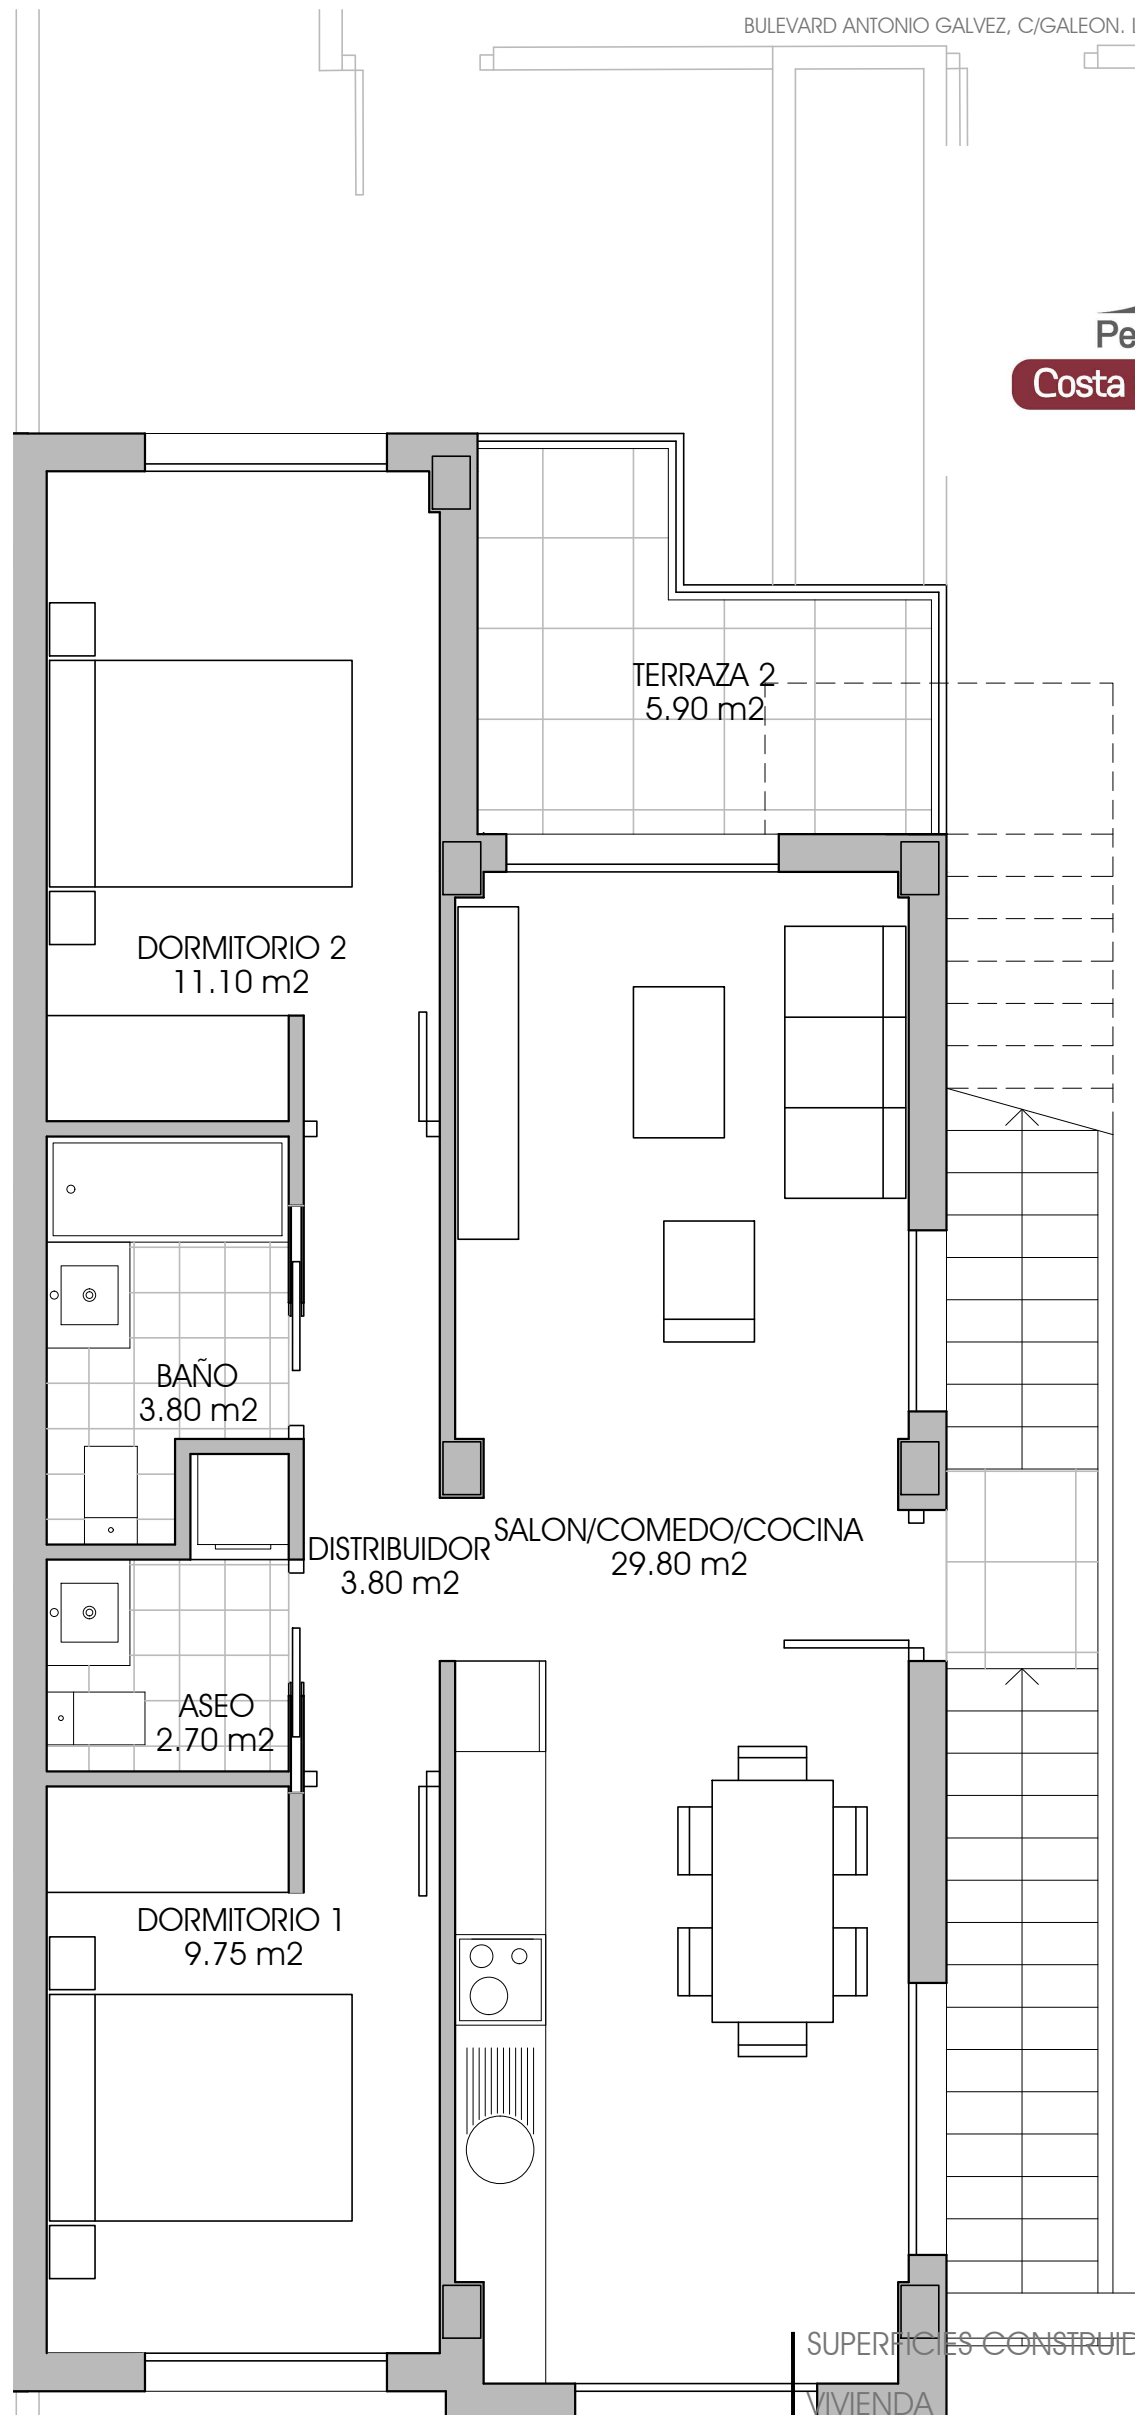

PLANTA PRIMERA


71.11 m²

ESTE PLANO ES INFORMATIVO, SIN CARACTER CONTRACTUAL, ESTANDO SUJETO EN CUALQUIER MOMENTO A LAS MODIFICACIONES QUE LA DIRECCION FACULTATIVA ESTIME CONVENIENTES EN EL TRANSURSO DE LA OBRA.

HORADADA 10

BULEVARD ANTONIO GALVEZ, C/GALEON. LA TORRE DE LA HORADADA. ALICANTE

PROMUEVE:

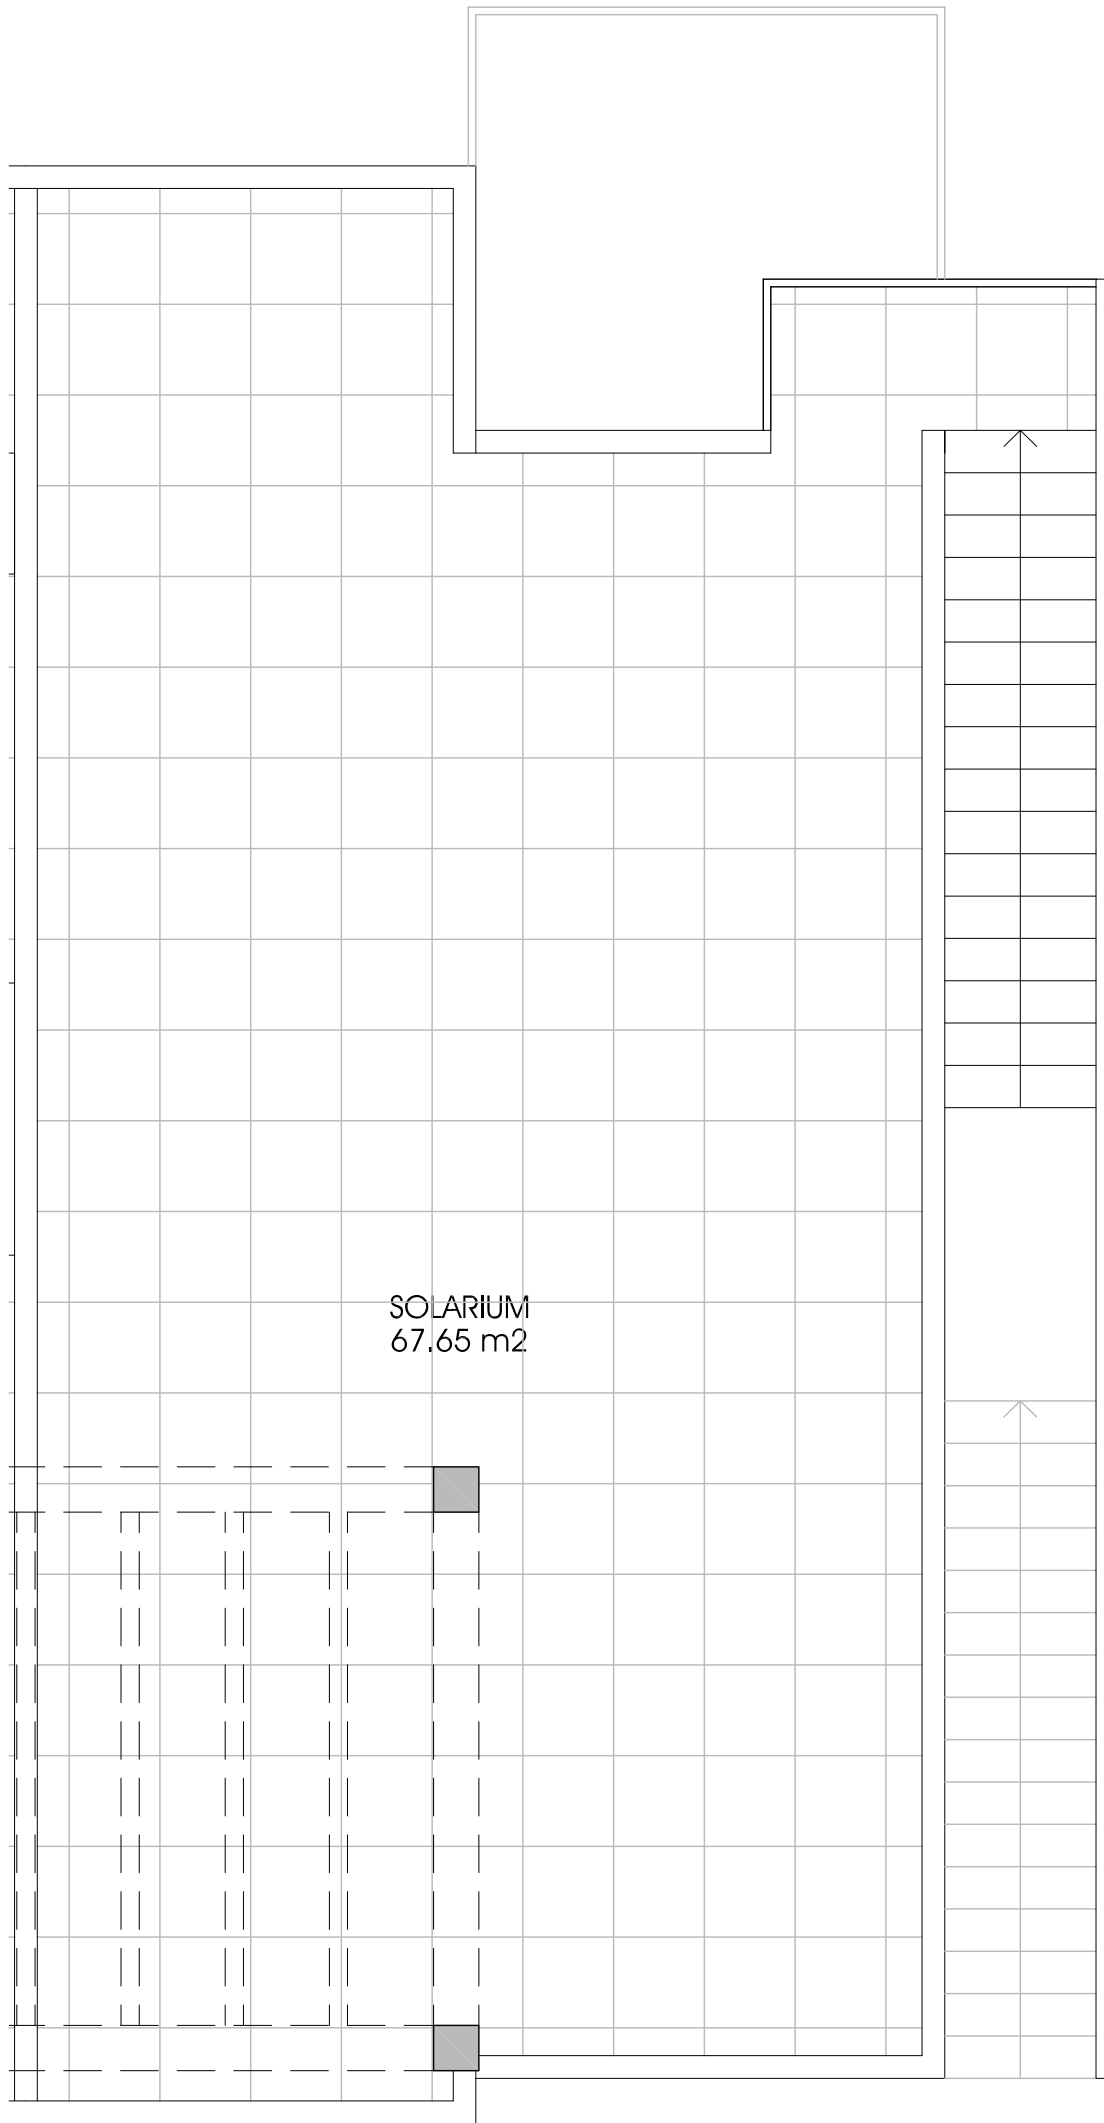

SOLARIUM
67.65 m²

SUPERFICIES CONSTRUIDAS:

VIVIENDA

72.30 m²

ESTE PLANO ES INFORMATIVO, SIN CARACTER CONTRACTUAL,
ESTANDO SUJETO EN CUALQUIER MOMENTO A LAS
MODIFICACIONES QUE LA DIRECCION FACULTATIVA ESTIME
CONVENIENTES EN EL TRANSCURSO DE LA OBRA.

**RUGGERO
COPPOLA**
ARQUITECTO

ANTONIO SEGADO DEL OLMO 4, 3º MURCIA