


# HORADADA 10

BULEVARD ANTONIO GALVEZ, C/GALEON. LA TORRE DE LA HORADADA. ALICANTE

PROMUEVE:

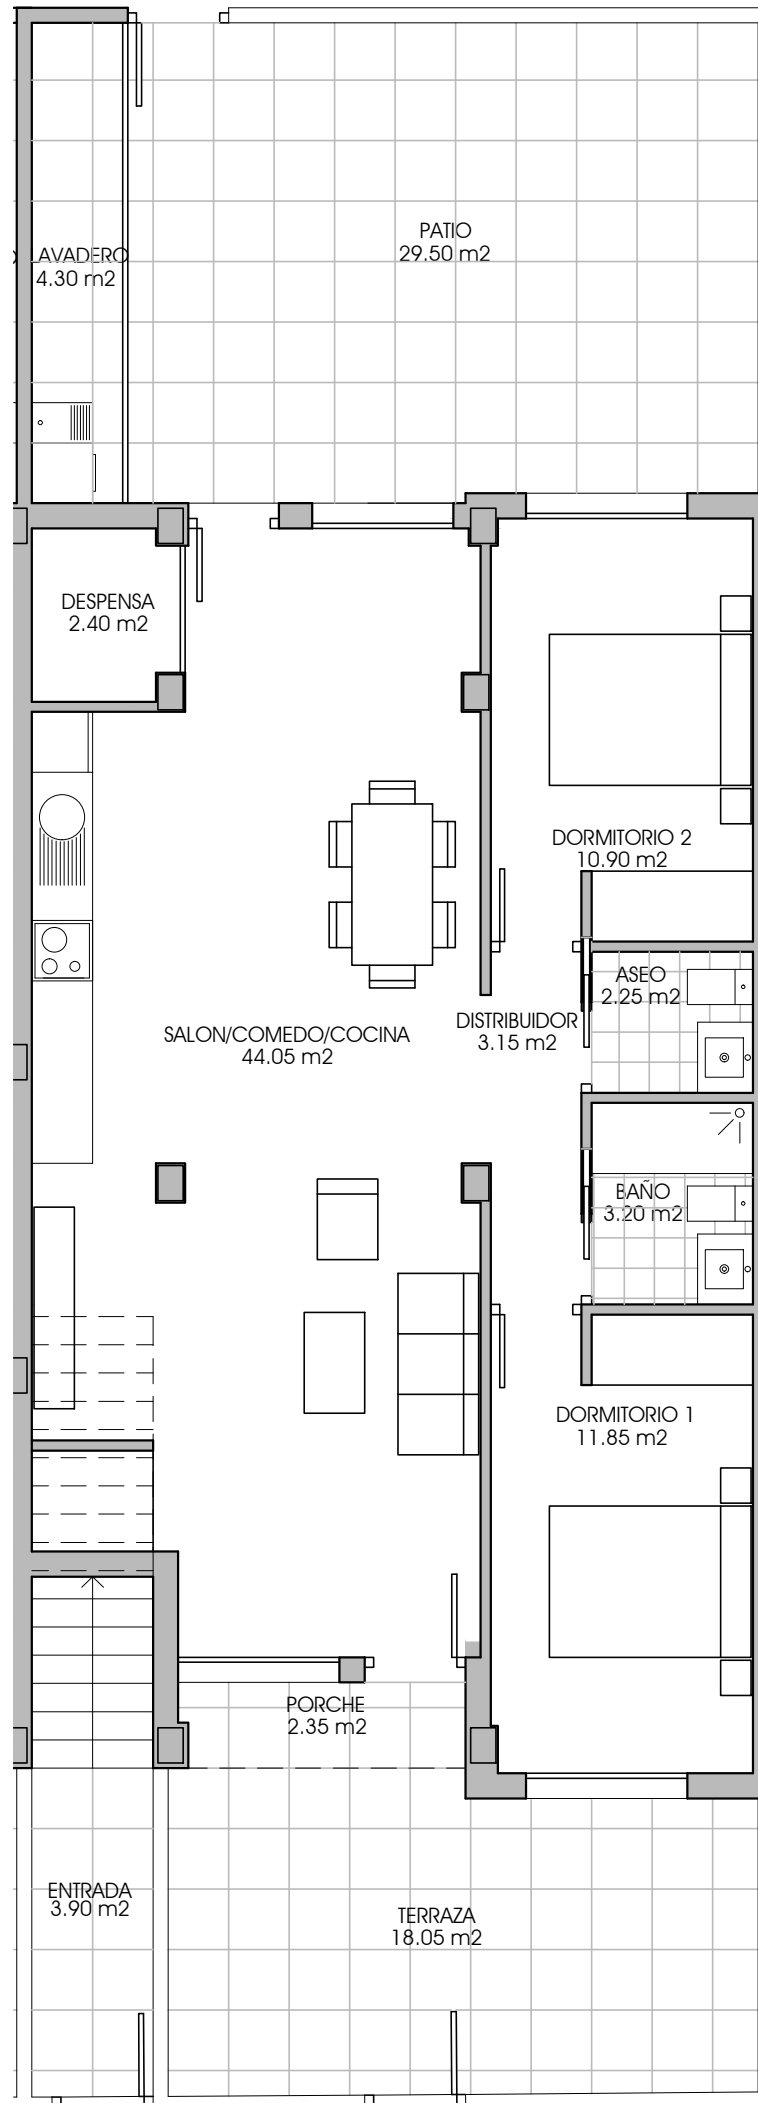

SUPERFICIES CONSTRUIDAS:

VIVIENDA **86.53 m<sup>2</sup>**

ESTE PLANO ES INFORMATIVO, SIN CARACTER CONTRACTUAL, ESTANDO SUJETO EN CUALQUIER MOMENTO A LAS MODIFICACIONES QUE LA DIRECCION FACULTATIVA ESTIME CONVENIENTES EN EL TRANSCURSO DE LA OBRA.