


HORADADA 9

C/GALEON. LA TORRE DE LA HORADADA. ALICANTE

PROMUEVE:

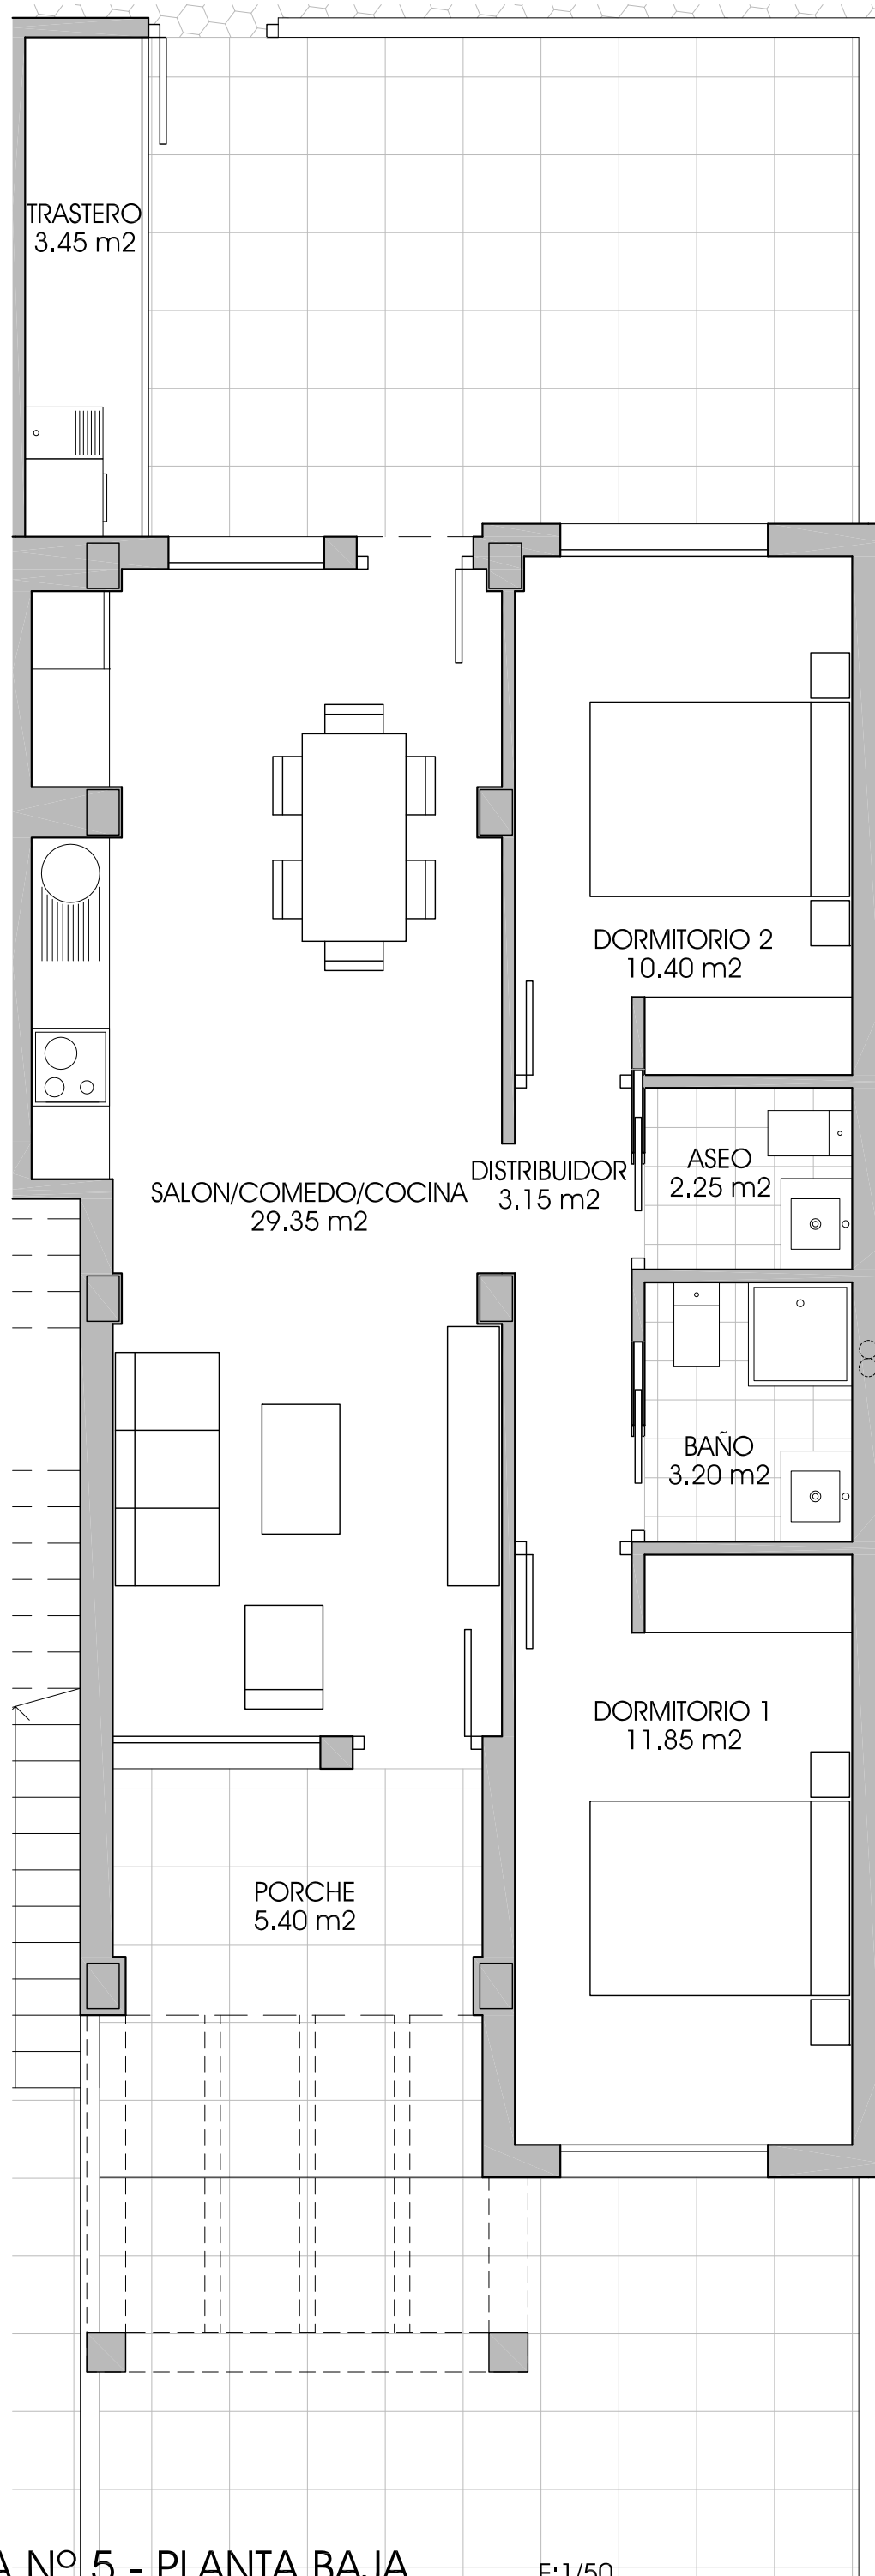

SUPERFICIES CONSTRUIDAS:

72.87 m²

ESTE PLANO ES INFORMATIVO, SIN CARACTER CONTRACTUAL, ESTANDO SUJETO EN CUALQUIER MOMENTO A LAS MODIFICACIONES QUE LA DIRECCION FACULTATIVA ESTIME CONVENIENTES EN EL TRANCURSO DE LA OBRA.

**RUGGERO
COPPOLA**
ARQUITECTO

ANTONIO SEGADO DEL OLMO 4, 3º MURCIA